



**ЖЫЛЖЫМАЙТЫН МҮЛІК ОБЪЕКТІСІНІҢ КАДАСТРЛЫҚ
ПАСПОРТЫ
КАДАСТРОВЫЙ ПАСПОРТ ОБЪЕКТА НЕДВИЖИМОСТИ**

Жеке үй / Частный дом

1. Облысы Область	
2. Ауданы Район	
3. Қала (кенті, елді мекені) Город (поселок, населенный пункт)	Астана қ. г. Астана
4. Қаладағы аудан Район в городе	ауд. Алматы р-н Алматы
5. Мекен-жайы Адрес	Оңтүстік-Шығыс(оң Жағы) т.а., Бесшалқар көш., 3 ү. ж.м. Юго-Восток (правая Сторона), ұл. Бесшалқар, д. 3
6. Мекенжайдың тіркеу коды Регистрационный код адреса	0201300304642405
7. Кадастрлық нөмір Кадастровый номер	21:318:051:440; 21:318:051:440:1
8. Кадастрлық іс нөмірі Номер кадастрового дела	2100/54614

Паспорт 2025 жылғы «10» қараша жағдайы бойынша жасалған
Паспорт составлен по состоянию на «10» ноября 2025 года

Тапсырыс № / № заказа 101000182423536

Осы құжат «Электрондық құжат және электрондық цифрлық қолтаңба туралы» 2003 жылғы 7 қаңтардағы N 370-II ҚРЗ 1 бабына сәйкес қағаз жеткізгіштегі құжатпен бірдей.
Данный документ согласно пункту 1 статьи 370-II ЗРК от 7 января 2003 года «Об электронном документе и электронной цифровой подписи» равнозначен документу на бумажном носителе.



*штрих-код ЖМБМК АЖ-дан алынған және қызмет берушінің электрондық-цифрлық қолтаңбасымен қол қойылған деректерді камтиды: «Азаматтарға арналған үкімет» мемлекеттік корпорациясы» коммерциялық емес акционерлік қоғамының Астана қаласы бойынша филиалы

*штрих-код содержит данные, полученные из ИС ЕГКН и подписанные электронно-цифровой подписью услугодателя: Филиал некоммерческого акционерного общества «Государственная корпорация «Правительство для граждан» по городу Астана

**ЖЕР УЧАСКЕСІ ТУРАЛЫ ЖАЛПЫ МӘЛІМЕТТЕР
ОБЩИЕ СВЕДЕНИЯ О ЗЕМЕЛЬНОМ УЧАСТКЕ**

Кадастрлық нөмір / Кадастровый номер 21:318:051:440

Меншік түрі / Форма собственности* Жеке/Частная

Жер учаскесіне құқық түрі / Вид права на земельный участок жеке меншік/частная собственность

Жалға алудың аяқталу мерзімі мен күні / Срок и дата окончания аренды** -

Жер учаскесінің алаңы, гектар/квадрат метр /
Площадь земельного участка, гектар/квадратный метр*** 0.1069 гектар.

**Елді мекендердің (қалалардың, кенттер мен ауылдық елді мекендердің)
жері/Земли населенных пунктов (городов, поселков и сельских населенных
пунктов)**

Жердің санаты / Категория земель тұрғын үйді пайдалану/
эксплуатация жилого дома

Жер учаскесінің нысаналы мақсаты /
Целевое назначение земельного участка**** тұрғын үйді пайдалану/
эксплуатация жилого дома

Елді мекендегі функционалдық аймақ (бар болса) /
Функциональная зона в населенном пункте (при наличии)***** -

**Қазақстан Республикасының заңнамасында
белгіленген тәртіпте уәкілетті органдарға, шектес
жерді пайдаланушыларға (меншік иелеріне) жер үсті
және жер асты коммуникацияларын салу және
пайдалануға бөгетсіз өтуді қамтамасыз ету/
беспрепятственный проезд и доступ
уполномоченным органам, смежным
землепользователям (собственникам) для
строительства и эксплуатации подземных и
надземных коммуникаций, в порядке установленном
законодательством Республики Казахстан**

Жер учаскесін пайдаланудағы шектеулер мен ауыртпалықтар /
Ограничения в использовании и обременения земельного участка Бөлінбейтін/
Неделимый

Бөлінуі (бөлінеді/бөлінбейді) / Делимость (делимый, неделимый)

Ескертпе / Примечание:

* **меншік нысаны: мемлекеттік меншік, жеке меншік, кондоминиум / форма собственности: государственная собственность, частная собственность, кондоминиум;**

** **аяқталу мерзімі мен күні уақытша жер пайдалану кезінде көрсетіледі / срок и дата окончания указывается при временном землепользовании;**

*** **шаршы метр елді мекендердің жері санаты үшін. Жер учаскесі ауданының үлесі бар болса қосымша көрсетіледі / квадратный метр для категории земель населенных пунктов. Дополнительно указывается доля площади земельного участка при наличии;**

**** **жеке қосалқы шаруашылық жүргізу үшін берілген жағдайда жер учаскесі телімінің түрі көрсетіледі / в случае предоставления для ведения личного подсобного хозяйства, указывается вид надела земельного участка;**

***** **жергілікті атқарушы органның шешіміне сәйкес елді мекендер жерлеріндегі функционалдық аймақ / функциональная зона на землях населенных пунктов согласно решения местного исполнительного органа.**


Осы құжат «Электрондық құжат және электрондық цифрлық қолтаңба туралы» 2003 жылғы 7 қаңтардағы N 370-II ҚРЗ 1 бабына сәйкес қағаз жеткізгіштегі құжатпен бірдей. Данный документ согласно пункту 1 статьи 370-II ЗРК от 7 января 2003 года «Об электронном документе и электронной цифровой подписи» равнозначен документу на бумажном носителе.



*штрих-код ЖМБМК АЖ-дан алынған және қызмет берушінің электрондық-цифрлық қолтаңбасымен қол қойылған деректерді қамтиды: «Азаматтарға арналған үкімет» мемлекеттік корпорациясы» коммерциялық емес акционерлік қоғамының Астана қаласы бойынша филиалы

*штрих-код содержит данные, полученные из ИС ЕГКН и подписанные электронно-цифровой подписью услугодателя: Филиал некоммерческого акционерного общества «Государственная корпорация «Правительство для граждан» по городу Астана

Жер учаскесінің жоспары*
План земельного участка*

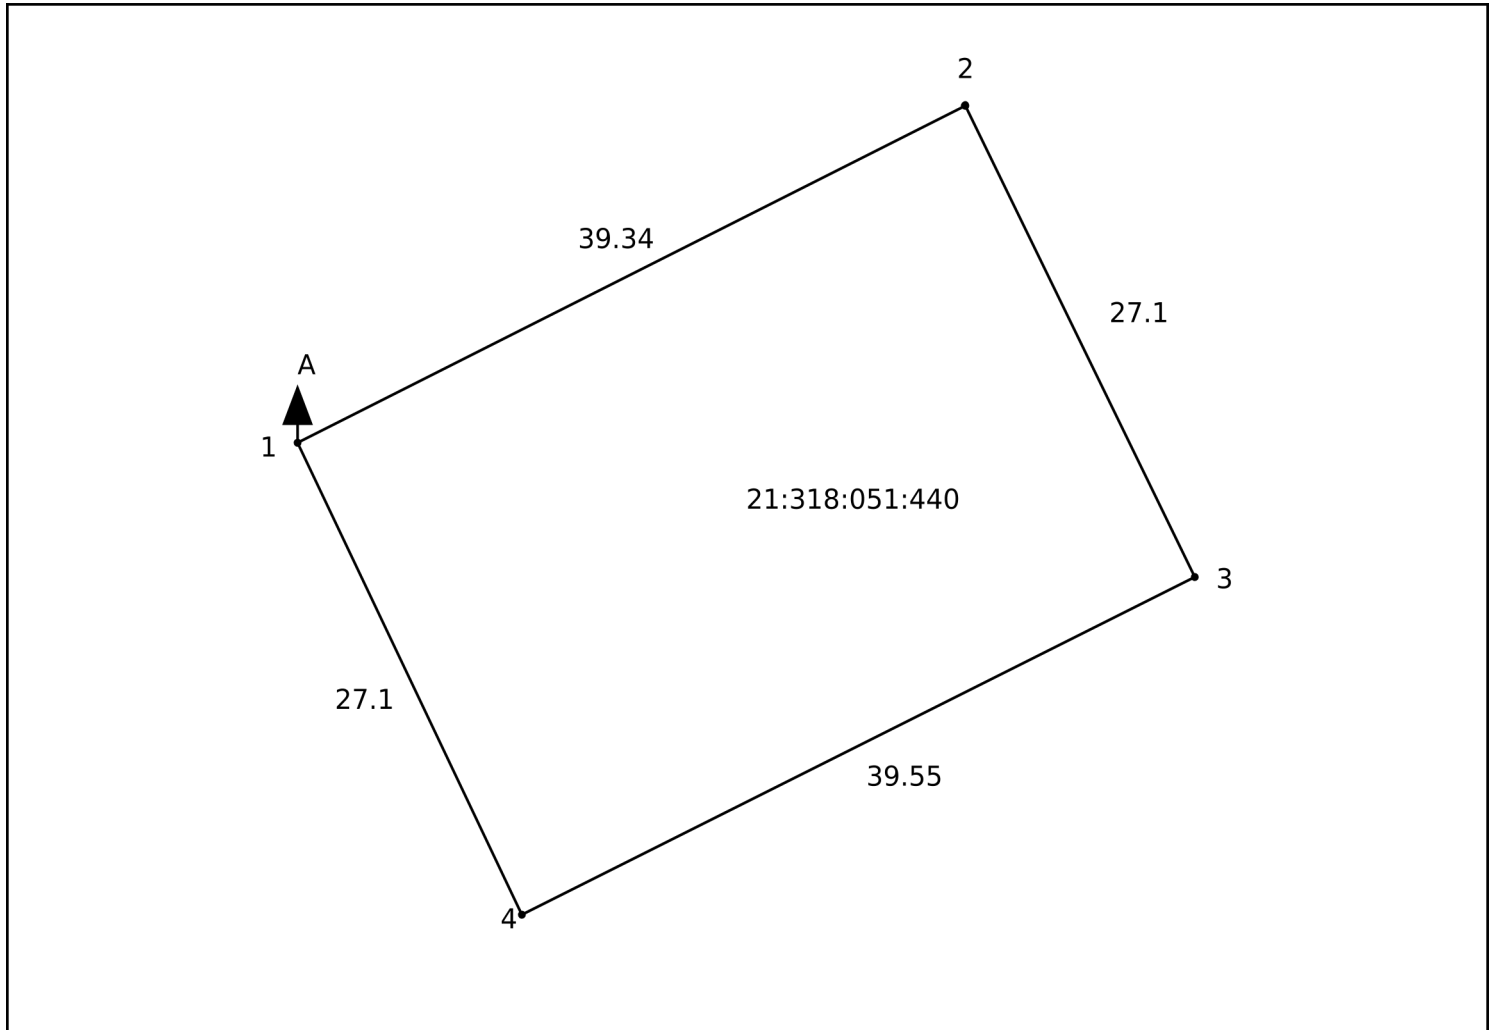

Ескертпе / Примечание:

* Бірыңғай мемлекеттік жылжымайтын мүлік кадастрының ақпараттық жүйесінің Жария кадастрлық картасында көрсетілген координаттар жүйесіндегі сызықтардың өлшемдері / меры линий в системе координат, указанной в Публичной кадастровой карте информационной системы единого государственного кадастра

Масштабы / Масштаб 1:500

Шартты белгілер / Условные обозначения:



тіркелген жер учаскесі / зарегистрированный земельный участок



жобаланатын жер учаскесі / проектируемый земельный участок



іргелес жер учаскесі / смежный земельный участок

Осы құжат «Электрондық құжат және электрондық цифрлық қолтаңба туралы» 2003 жылғы 7 қаңтардағы N 370-ІІ ҚРЗ 1 бабына сәйкес қағаз жеткізгіштегі құжатпен бірдей. Данный документ согласно пункту 1 статьи 370-ІІ ЗРК от 7 января 2003 года «Об электронном документе и электронной цифровой подписи» равнозначен документу на бумажном носителе.



*штрих-код ЖМБМК АЖ-дан алынған және қызмет берушінің электрондық-цифрлық қолтаңбасымен қол қойылған деректерді қамтиды: «Азаматтарға арналған үкімет» мемлекеттік корпорациясы» коммерциялық емес акционерлік қоғамының Астана қаласы бойынша филиалы

*штрих-код содержит данные, полученные из ИС ЕГКН и подписанные электронно-цифровой подписью услугодателя: Филиал некоммерческого акционерного общества «Государственная корпорация «Правительство для граждан» по городу Астана

Сызықтардың өлшемін шығару
Выноска мер линий

Бұрылысты нүктелердің № / № поворотных точек

Сызықтардың өлшемі / Меры линий, метр

Жылжымайтын мүліктің бірыңғай мемлекеттік кадастры ақпараттық жүйесінің Жария кадастрлық картасында көрсетілген координаттар жүйесіндегі сызықтардың өлшемдері / Меры линий в системе координат, указанной в Публичной кадастровой карте информационной системы единого государственного кадастра недвижимости

1

39.34

2

27.10

3

39.55

4

27.10

1

Бірыңғай мемлекеттік координаттар жүйесіндегі сызықтардың өлшемдері / Меры линий в единой государственной системе координат

1

39.34

2

27.10

3

39.55

4

27.10

1

Шектес жер учаскелердің кадастрлық нөмірлері (жер санаттары)*
Кадастровые номера (категории земель) смежных земельных участков*

Бастап / От	Дейін / До	Сипаттамасы / Описание
А	А	Земли р-н Алматы

Жоспар шекарасындағы бөгде жер учаскелері
Посторонние земельные участки в границах плана

Осы құжат «Электрондық құжат және электрондық цифрлық қолтаңба туралы» 2003 жылғы 7 қаңтардағы N 370-II ҚРЗ 1 бабына сәйкес қағаз жеткізгіштегі құжатпен бірдей. Данный документ согласно пункту 1 статьи 370-II ЗРК от 7 января 2003 года «Об электронном документе и электронной цифровой подписи» равнозначен документу на бумажном носителе.



*штрих-код ЖМБМК АЖ-дан алынған және қызмет берушінің электрондық-цифрлық қолтаңбасымен қол қойылған деректерді қамтиды: «Азаматтарға арналған үкімет» мемлекеттік корпорациясы» коммерциялық емес акционерлік қоғамының Астана қаласы бойынша филиалы

*штрих-код содержит данные, полученные из ИС ЕГКН и подписанные электронно-цифровой подписью услугодателя: Филиал некоммерческого акционерного общества «Государственная корпорация «Правительство для граждан» по городу Астана

Жоспардағы № / № на плане	Жоспар шегіндегі бөтен жер учаскелерінің кадастрлық нөмірлері / Кадастровые номера посторонних земельных участков в границах плана	Ауданы / Площадь, гектар/кв. метр**

Ескертпе / Примечание:

*** шектесулердің сипаттамасы жер учаскесіне сәйкестендіру құжатын дайындау сәтіне жарамды / описание смежеств действительно на момент изготовления идентификационного документа на земельный участок.**

**** шаршы метр елді мекендердің жері санаты үшін / квадратный метр для категории земель населенных пунктов**

Осы құжат «Электрондық құжат және электрондық цифрлық қолтаңба туралы» 2003 жылғы 7 қаңтардағы N 370-ІІ ҚРЗ 1 бабына сәйкес қағаз жеткізгіштегі құжатпен бірдей. Данный документ согласно пункту 1 статьи 370-ІІ ЗРК от 7 января 2003 года «Об электронном документе и электронной цифровой подписи» равнозначен документу на бумажном носителе.




*штрих-код ЖМБМК АЖ-дан алынған және қызмет берушінің электрондық-цифрлық қолтаңбасымен қол қойылған деректерді қамтиды: «Азаматтарға арналған үкімет» мемлекеттік корпорациясы» коммерциялық емес акционерлік қоғамының Астана қаласы бойынша филиалы

*штрих-код содержит данные, полученные из ИС ЕГКН и подписанные электронно-цифровой подписью услугодателя: Филиал некоммерческого акционерного общества «Государственная корпорация «Правительство для граждан» по городу Астана

Ғимараттар, құрылыстар, құрылысжайлар туралы жалпы мәліметтер /
Общие сведения о зданиях, строениях, сооружениях
Жеке үй / Частный дом
ЖЕР УЧАСКЕСІНІҢ ЖОСПАРЫ / ПЛАН ЗЕМЕЛЬНОГО УЧАСТКА

Масштабы / Масштаб

1:500

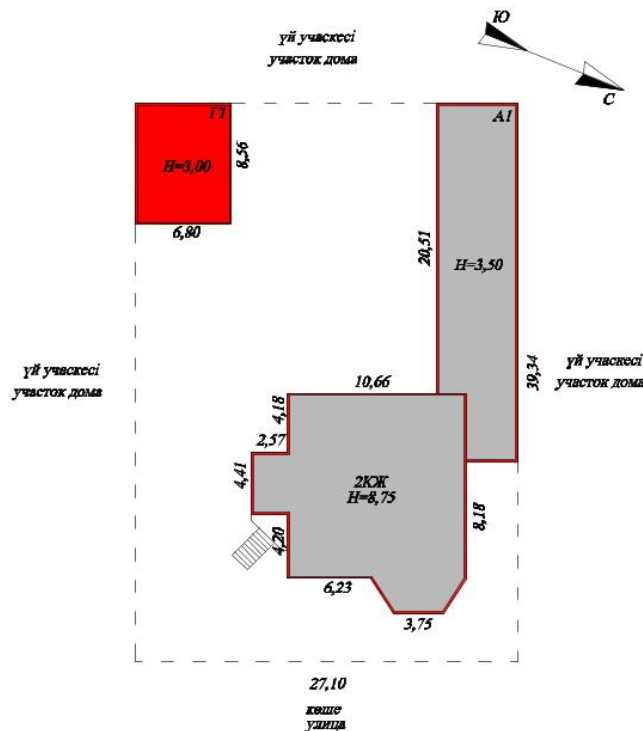

Өз бетінше салған құрылыстар:
Самовольно возведенные строения:
суық жапсырма/холодная пристройка (a1)


ЖЕР УЧАСКЕСІНІҢ ЭКСПЛИКАЦИЯСЫ / ЭКСПЛИКАЦИЯ ЗЕМЕЛЬНОГО УЧАСТКА

Барлығы / Всего		Соның ішінде / В том числе (м2)					
құжат бойынша / по документам	нақты / фактическая	салынған / застроенная	аула жабыны / дворовое покрытие			әсемдік бағы / декоративный сад	бақша / огород
			тротуарлар / тротуары	жиегі / отмостки	топырағы / грунт		
1069 м2	1069 м2	405.9					

Осы құжат «Электрондық құжат және электрондық цифрлық қолтаңба туралы» 7-бабының 1 тармақшасына сәйкес қағаз жеткізгіштегі құжатпен бірдей.
Данный документ согласно пункту 1 статьи 7 Закона «Об электронном документе и электронной цифровой подписи» равнозначен документу на бумажном носителе.



*штрих-код ЖМБМК АЖ-дан алынған және қызмет берушінің электрондық-цифрлық қолтаңбасымен қол қойылған деректерді қамтиды: «Азаматтарға арналған үкімет» мемлекеттік корпорациясы» коммерциялық емес акционерлік қоғамының Астана қаласы бойынша филиалы
*штрих-код содержит данные, полученные из ИС ЕГКН и подписанные электронно-цифровой подписью услугодателя: Филиал некоммерческого акционерного общества «Государственная корпорация «Правительство для граждан» по городу Астана

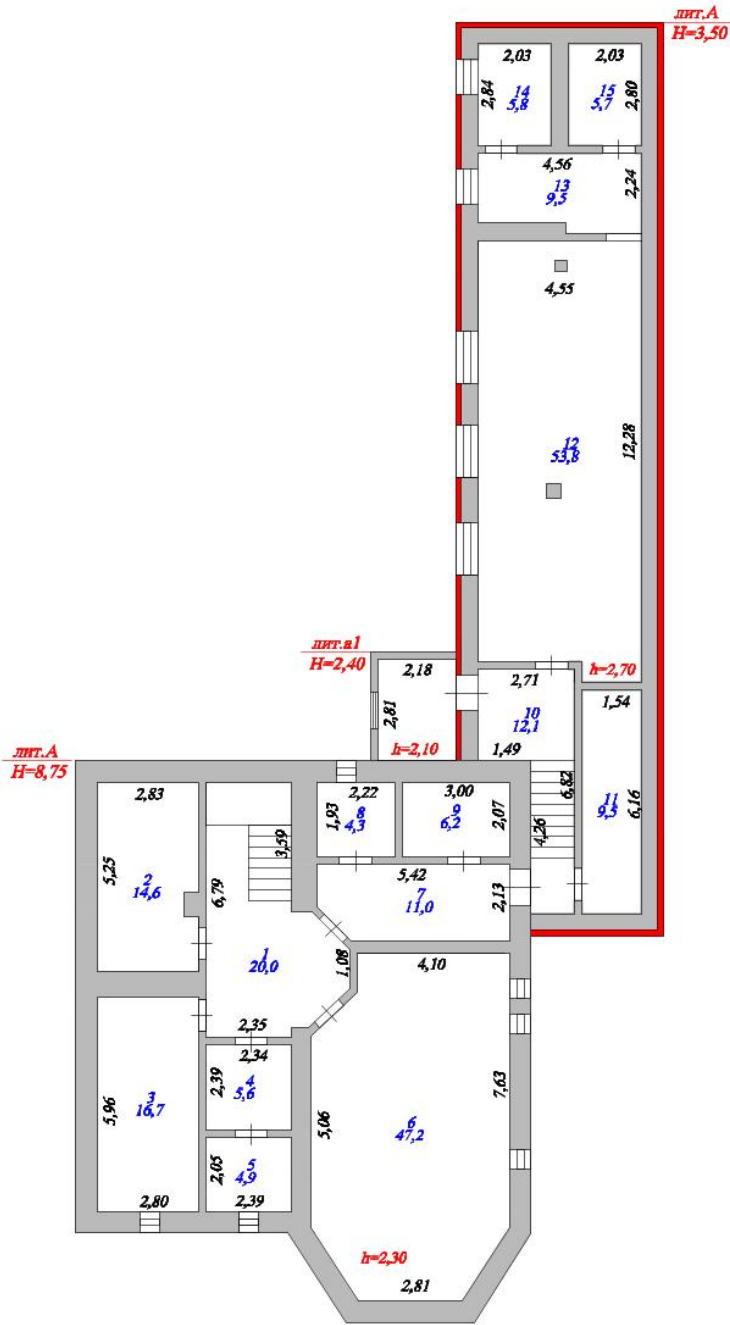

ҮЙ-ЖАЙДЫҢ ЭКСПЛИКАЦИЯСЫ / ЭКСПЛИКАЦИЯ ПОМЕЩЕНИЙ

№ р/с / № п/п	Атауы / Наименование	Жалпы алаңы / Общая площадь	Соның ішінде / В том числе		№ р/с / № п/п	Атауы / Наименование	Жалпы алаңы / Общая площадь	Соның ішінде / В том числе	
			тұрғын / жилая	тұрғын емес / нежилая				тұрғын / жилая	тұрғын емес / нежилая
1	дәліз/ коридор	20	-	20	9	бөлме/ помещение	6.2	-	6.2
2	бөлме/ помещение	14.6	-	14.6	10	дәліз/ коридор	12.1	-	12.1
3	ас бөлме/ кухня	16.7	-	16.7	11	бөлме/ помещение	9.5	-	9.5
4	жуынатын орын/ умывальная	5.6	-	5.6	12	бөлме/ помещение	53.8	-	53.8

Осы құжат «Электрондық құжат және электрондық цифрлық қолтаңба туралы» 7-бабының 1 тармақшасына сәйкес қағаз жеткізгіштегі құжатпен бірдей.
Данный документ согласно пункту 1 статьи 7 Закона «Об электронном документе и электронной цифровой подписи» равнозначен документу на бумажном носителе.



*штрих-код ЖМБМК АЖ-дан алынған және қызмет берушінің электрондық-цифрлық қолтаңбасымен қол қойылған деректерді қамтиды: «Азаматтарға арналған үкімет» мемлекеттік корпорациясы» коммерциялық емес акционерлік қоғамының Астана қаласы бойынша филиалы

*штрих-код 9166/994978, данные, полученные из ИС ЕГКН и подписанные электронно-цифровой подписью услугодателя: Филиал некоммерческого акционерного общества «Государственная корпорация «Правительство для граждан» по городу Астана

№ р/с / № п/п	Атауы / Наименование	Жалпы алаңы / Общая площадь	Соның ішінде / В том числе		№ р/с / № п/п	Атауы / Наименование	Жалпы алаңы / Общая площадь	Соның ішінде / В том числе	
			тұрғын / жилая	тұрғын емес / нежилая				тұрғын / жилая	тұрғын емес / нежилая
5	санитарлық торап/ санузел	4.9	-	4.9	13	дәліз/ коридор	9.5	-	9.5
6	бөлме/ помещение	47.2	-	47.2	14	санитарлық торап/ санузел	5.8	-	5.8
7	дәліз/ коридор	11	-	11	15	санитарлық торап/ санузел	5.7	-	5.7
8	бөлме/ помещение	4.3	-	4.3			-	-	-
						Барлығы / Итого:	226.9	-	226.9

Осы құжат «Электрондық құжат және электрондық цифрлық қолтаңба туралы» 7-бабының 1 тармақшасына сәйкес қағаз жеткізгіштегі құжатпен бірдей.
Данный документ согласно пункту 1 статьи 7 Закона «Об электронном документе и электронной цифровой подписи» равнозначен документу на бумажном носителе.



*штрих-код ЖМБМК АЖ-дан алынған және қызмет берушінің электрондық-цифрлық қолтаңбасымен қол қойылған деректерді қамтиды: «Азаматтарға арналған үкімет» мемлекеттік корпорациясы» коммерциялық емес акционерлік қоғамының Астана қаласы бойынша филиалы

*штрих-код ЕРД-дан алынған, полученные из ИС ЕГКН и подписанные электронно-цифровой подписью услугодателя: Филиал некоммерческого акционерного общества «Государственная корпорация «Правительство для граждан» по городу Астана

ҚҰРЫЛЫС ЖОСПАРЫ / ПЛАН СТРОЕНИЯ

Литерлер/Литеры: А

1 қабат/этаж

Масштабы/Масштаб

1:200



ҮЙ-ЖАЙДЫҢ ЭКСПЛИКАЦИЯСЫ / ЭКСПЛИКАЦИЯ ПОМЕЩЕНИЙ

№ п/п	Атауы / Наименование	Жалпы алаңы / Общая площадь	Соның ішінде / В том числе		№ п/п	Атауы / Наименование	Жалпы алаңы / Общая площадь	Соның ішінде / В том числе	
			тұрғын / жилая	тұрғын емес / нежилая				тұрғын / жилая	тұрғын емес / нежилая
1	тамбур/ тамбур	8.1	-	8.1	5	тұрғын бөлме/ жилая комната	49.7	49.7	-
2	холл (тұрғын емес) / холл (нежилой)	29.8	-	29.8	6	санитарлық торап/ санузел	4.5	-	4.5
3	бөлме/ кабинет	9.6	9.6	-	7	тұрғын бөлме/ жилая комната	16.4	16.4	-
4	тұрғын бөлме/ жилая комната	25.2	25.2	-			-	-	-

Осы құжат «Электрондық құжат және электрондық цифрлық қолтаңба туралы» 7-бабының 1 тармақшасына сәйкес қағаз жеткізгіштегі құжатпен бірдей.
Данный документ согласно пункту 1 статьи 7 Закона «Об электронном документе и электронной цифровой подписи» равнозначен документу на бумажном носителе.



*штрих-код ЖМБМК АЖ-дан алынған және қызмет берушінің электрондық-цифрлық қолтаңбасымен қол қойылған деректерді қамтиды: «Азаматтарға арналған үкімет» мемлекеттік корпорациясы» коммерциялық емес акционерлік қоғамының Астана қаласы бойынша филиалы
*штрих-код содержит данные, полученные из ИС ЕГКН и подписанные электронно-цифровой подписью услугодателя: Филиал некоммерческого акционерного общества «Государственная корпорация «Правительство для граждан» по городу Астана

	Барлығы / Итого:	143.3	100.9	42.4
--	------------------	-------	-------	------

Осы құжат «Электрондық құжат және электрондық цифрлық қолтаңба туралы» 7-бабының 1 тармақшасына сәйкес қағаз жеткізгіштегі құжатпен бірдей.
Данный документ согласно пункту 1 статьи 7 Закона «Об электронном документе и электронной цифровой подписи» равнозначен документу на бумажном носителе.



*штрих-код ЖМБМК АЖ-дан алынған және қызмет берушінің электрондық-цифрлық қолтаңбасымен қол қойылған деректерді қамтиды: «Азаматтарға арналған үкімет» мемлекеттік корпорациясы» коммерциялық емес акционерлік қоғамының Астана қаласы бойынша филиалы
*штрих-код содержит данные, полученные из ИС ЕГКН и подписанные электронно-цифровой подписью услугодателя: Филиал некоммерческого акционерного общества «Государственная корпорация «Правительство для граждан» по городу Астана


ҚҰРЫЛЫС ЖОСПАРЫ / ПЛАН СТРОЕНИЯ

Литерлер/Литеры: А

2 қабат/этаж

Масштабы/Масштаб

1:200

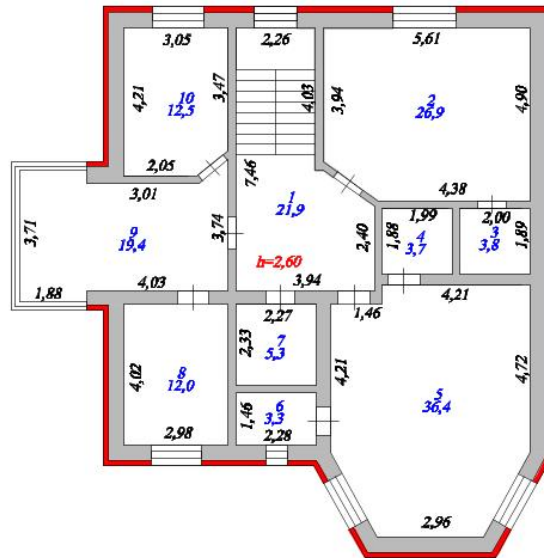

ҮЙ-ЖАЙДЫҢ ЭКСПЛИКАЦИЯСЫ / ЭКСПЛИКАЦИЯ ПОМЕЩЕНИЙ

№ п/п / № п/п	Атауы / Наименование	Жалпы аланы / Общая площадь	Соның ішінде / В том числе		№ п/п / № п/п	Атауы / Наименование	Жалпы аланы / Общая площадь	Соның ішінде / В том числе	
			тұрғын / жилая	тұрғын емес / нежилая				тұрғын / жилая	тұрғын емес / нежилая
1	дәліз/ коридор	21.9	-	21.9	6	санитарлық торап/ санузел	3.3	-	3.3
2	тұрғын бөлме/ жилая комната	26.9	26.9	-	7	санитарлық торап/ санузел	5.3	-	5.3
3	бөлме/ помещение	3.8	-	3.8	8	тұрғын бөлме/ жилая комната	12	12	-
4	бөлме/ помещение	3.7	-	3.7	9	тұрғын бөлме/ жилая комната	19.4	19.4	-
5	тұрғын бөлме/ жилая комната	36.4	36.4	-	10	тұрғын бөлме/ жилая комната	12.5	12.5	-

Осы құжат «Электрондық құжат және электрондық цифрлық қолтаңба туралы» 7-бабының 1 тармақшасына сәйкес қағаз жеткізгіштегі құжатпен бірдей. Данный документ согласно пункту 1 статьи 7 Закона «Об электронном документе и электронной цифровой подписи» равнозначен документу на бумажном носителе.



*штрих-код ЖМБМК АЖ-дан алынған және қызмет берушінің электрондық-цифрлық қолтаңбасымен қол қойылған деректерді қамтиды: «Азаматтарға арналған үкімет» мемлекеттік корпорациясы» коммерциялық емес акционерлік қоғамының Астана қаласы бойынша филиалы

*штрих-код содержит данные, полученные из ИС ЕГКН и подписанные электронно-цифровой подписью услугодателя: Филиал некоммерческого акционерного общества «Государственная корпорация «Правительство для граждан» по городу Астана

	Барлығы / Итого:	145.2	107.2	38
	Жинағы / Всего:	515.4	208.1	307.3

Осы құжат «Электрондық құжат және электрондық цифрлық қолтаңба туралы» 7-бабының 1 тармақшасына сәйкес қағаз жеткізгіштегі құжатпен бірдей.
Данный документ согласно пункту 1 статьи 7 Закона «Об электронном документе и электронной цифровой подписи» равнозначен документу на бумажном носителе.



*штрих-код ЖМБМК АЖ-дан алынған және қызмет берушінің электрондық-цифрлық қолтаңбасымен қол қойылған деректерді қамтиды: «Азаматтарға арналған үкімет» мемлекеттік корпорациясы» коммерциялық емес акционерлік қоғамының Астана қаласы бойынша филиалы
*штрих-код содержит данные, полученные из ИС ЕГКН и подписанные электронно-цифровой подписью услугодателя: Филиал некоммерческого акционерного общества «Государственная корпорация «Правительство для граждан» по городу Астана

ҒИМАРАТТАР МЕН ҚҰРЫЛЫСТАРДЫҢ ТЕХНИКАЛЫҚ СИПАТТАМАСЫ
ТЕХНИЧЕСКАЯ ХАРАКТЕРИСТИКА СТРОЕНИЙ И СООРУЖЕНИЙ

Литер / Литер	Атауы (тұрғын үй, мезонин, жертөле, суық құрылыс, сарай және т.б.) / Наименование (жилой дом, мезонин, подвал, холодная постройка, сарай и т.п.)	Салынған жылы / Год постройки	Конструктивтік элементтер сипаттамасы / Описание конструктивных элементов			Көркейту / Благоустройство				Құрылыс алаңы, м2 / Площадь застройки, м2	Ауқымы, м3 / Объем, м3	Тозу, % / Износ, %
			іргетасы / фундамент	қабырғасы / стены	Шатыр жабыны / кровля	электрмен жабдық / электро-снабжение	сумен жабдық / водоснабжение	кәріз / канализация	газбен жабдық / газоснабжение			
1	2	3	4	5	6	7	8	9	10	11	12	13
A	жеке тұрғын үй/индивидуальный жилой дом	2005	т/б блоктар / ж/б блоки	Кірпішпен қапталған көбікті блоктар / пеноблоки, обложенные кирпичом	металл жабынқыш / металлочерепица	Иә / Да	Иә / Да	Иә / Да		204.6	1790	15
A1	тұрғын жалғай салынған үй/жилая пристройка	2005	т/б блоктар / ж/б блоки	Кірпішпен қапталған көбікті блоктар / пеноблоки, обложенные кирпичом	металл жабынқыш / металлочерепица	Иә / Да	Иә / Да	Иә / Да		136	476	15
a1	суық жапсырма/холодная пристройка	2025	бетон / бетон	газоблоктар / газоблоки	металл жабынқыш / металлочерепица	Иә / Да				7.2	17	0
G1	көлікжай/гараж	2005	т/б блоктар / ж/б блоки	кірпіш / кирпич	металл жабынқыш / металлочерепица	Иә / Да				58.1	174	15

Осы құжат «Электрондық құжат және электрондық цифрлық қолтаңба туралы» 7-бабының 1 тармақшасына сәйкес қағаз жеткізгіштегі құжатпен бірдей.
Данный документ согласно пункту 1 статьи 7 Закона «Об электронном документе и электронной цифровой подписи» равнозначен документу на бумажном носителе.



*штрих-код ЖМБМК АЖ-дан алынған және қызмет берушінің электрондық-цифрлық қолтаңбасымен қол қойылған деректерді қамтиды: «Азаматтарға арналған үкімет» мемлекеттік корпорациясы» коммерциялық емес акционерлік қоғамының Астана қаласы бойынша филиалы

*штрих-код содержит данные, полученные из ИС ЕГКН и подписанные электронно-цифровой подписью услугодателя: Филиал некоммерческого акционерного общества «Государственная корпорация «Правительство для граждан» по городу Астана

ТҰРҒЫН ҮЙДІ ЖЫЛЫТУ ТҮРІ
ВИД ОТОПЛЕНИЯ ЖИЛОГО ДОМА

Пешті / Печное	Орталықтан / Центральное		АГВ-дан / от АГВ	Жеке жылу қондырғыларынан / От индивидуальных отопительных установок
	ТЭЦ-тен / от ТЭЦ	Аудандық қазандықтан / от районной котельной		
1	2	3	4	5
				от индивидуальной отопительной установки на газе (А); от индивидуальной отопительной установки на газе (А1)

ЕРЕКШЕ БЕЛГІЛЕРІ
ОСОБЫЕ ОТМЕТКИ

техникалық сипаттамаларының өзгеруі туралы 10.11.2025 ж. қорытынды берілген. / Выдано заключение об изменении технических характеристик от 10.11.2025 г. техникалық сипаттамаларының өзгеруі туралы 10.11.2025 ж. қорытынды берілген. / Выдано заключение об изменении технических характеристик от 10.11.2025 г.

Осы құжат «Электрондық құжат және электрондық цифрлық қолтаңба туралы» 7-бабының 1 тармақшасына сәйкес қағаз жеткізгіштегі құжатпен бірдей.
Данный документ согласно пункту 1 статьи 7 Закона «Об электронном документе и электронной цифровой подписи» равнозначен документу на бумажном носителе.



*штрих-код ЖМБМК АЖ-дан алынған және қызмет берушінің электрондық-цифрлық қолтаңбасымен қол қойылған деректерді камтиды: «Азаматтарға арналған үкімет» мемлекеттік корпорациясы» коммерциялық емес акционерлік қоғамының Астана қаласы бойынша филиалы
*штрих-код содержит данные, полученные из ИС ЕГКН и подписанные электронно-цифровой подписью услугодателя: Филиал некоммерческого акционерного общества «Государственная корпорация «Правительство для граждан» по городу Астана



жылжымайтын мүлік объектісінің техникалық сипаттамаларының өзгеруі туралы

ҚОРЫТЫНДЫ / ЗАКЛЮЧЕНИЕ

об изменении технических характеристик объекта недвижимости

1. Облыс/Область _____ -
2. Аудан/Район _____ -
3. Елді мекен/Населенный пункт _____ Астана қ. / г. Астана
4. Қаладағы аудан/Район в городе _____ Алматы ауд. / Алматы р-н
Оңтүстік-Шығыс(оң Жағы) т.а., Бесшалқар көш., 3 ү. / ж.м. Юго-Восток (правая
Сторона), ул. Бесшалқар, д. 3
5. Мекенжайы/Адрес _____
6. Кадастрлық нөмірі/Кадастровый номер _____ 21:318:051:440:1

Мемлекеттік техникалық тексерудің мәліметтері негізінде жылжымайтын мүлік объектісінің техникалық сипаттамаларының
өзгеруі белгіленді:

На основании данных государственного технического обследования установлено изменение технических характеристик объекта
недвижимости:

жеке тұрғын үй / индивидуальный жилой дом

объектінің атауы / наименование объекта

құрылыс ауданы / площадь застройки составляет	204.6	ш.м/кв.м
жалпы ауданы / общая площадь составляет	419	ш.м/кв.м
пайдалы ауданы / полезная площадь составляет	419	ш.м/кв.м
тұрғын ауданы / жилая площадь составляет	208.1	ш.м/кв.м
негізгі ауданы / основная площадь составляет	-	ш.м/кв.м
балкондар/лоджиялар ауданы / площадь балконов, лоджий составляет	-	ш.м/кв.м

құрамдастар саны / негізгі (тұрғын) жайлардың саны
количество составляющих/количество основных (жилых) помещений 26/9 дан./шт.

қабаттылығы/қабат / этажность/этаж 2+цокольный этаж

өзге техникалық сипаттамалары

иные технические характеристики:

-

Өзгеріс келесінің нәтижесінде орын алды:

Қайта жоспарлау. Техникалық кате

Изменение произошло в результате:

Перепланировка. Техническая ошибка

Берілген күні / Дата выдачи

10.11.2025

ж./г.

Ескертпе: деректердің болмауы жағдайында сызық қойылады. / Примечание: в случае отсутствия данных ставится прочерк.

Осы құжат «Электрондық құжат және электрондық цифрлық қолтаңба туралы» 7-бабының 1 тармақшасына сәйкес қағаз жеткізгіштегі құжатпен бірдей.
Данный документ согласно пункту 1 статьи 7 Закона «Об электронном документе и электронной цифровой подписи» равнозначен документу на бумажном носителе.



*штрих-код ЖМБМК АЖ-дан алынған және қызмет берушінің электрондық-цифрлық қолтаңбасымен қол қойылған деректерді қамтиды: «Азаматтарға арналған үкімет»
мемлекеттік корпорациясы» коммерциялық емес акционерлік қоғамының Астана қаласы бойынша филиалы

*штрих-код содержит данные, полученные из ИС ЕГКН и подписанные электронно-цифровой подписью услугодателя: Филиал некоммерческого акционерного общества
«Государственная корпорация «Правительство для граждан» по городу Астана



жылжымайтын мүлік объектісінің техникалық сипаттамаларының өзгеруі туралы

ҚОРЫТЫНДЫ / ЗАКЛЮЧЕНИЕ

об изменении технических характеристик объекта недвижимости

1. Облыс/Область _____ -
2. Аудан/Район _____ -
3. Елді мекен/Населенный пункт _____ Астана қ. / г. Астана
4. Қаладағы аудан/Район в городе _____ Алматы ауд. / Алматы р-н
Оңтүстік-Шығыс(оң Жағы) т.а., Бесшалқар көш., 3 ү. / ж.м. Юго-Восток (правая
Сторона), ул. Бесшалқар, д. 3
5. Мекенжайы/Адрес _____
6. Кадастрлық нөмірі/Кадастровый номер _____ 21:318:051:440:1

Мемлекеттік техникалық тексерудің мәліметтері негізінде жылжымайтын мүлік объектісінің техникалық сипаттамаларының
өзгеруі белгіленді:

На основании данных государственного технического обследования установлено изменение технических характеристик объекта
недвижимости:

тұрғын жалғай салынған үй / жилая пристройка

объектінің атауы / наименование объекта

құрылыс ауданы / площадь застройки составляет	136	ш.м/кв.м
жалпы ауданы / общая площадь составляет	96.4	ш.м/кв.м
пайдалы ауданы / полезная площадь составляет	96.4	ш.м/кв.м
тұрғын ауданы / жилая площадь составляет	-	ш.м/кв.м
негізгі ауданы / основная площадь составляет	-	ш.м/кв.м
балкондар/лоджиялар ауданы / площадь балконов, лоджий составляет	-	ш.м/кв.м
құрамдастар саны / негізгі (тұрғын) жайлардың саны		
количество составляющих/количество основных (жилых) помещений	6/0	дан./шт.
қабаттылығы/қабат / этажность/этаж	-+цокольный этаж	

өзге техникалық сипаттамалары

иные технические характеристики:

Өзгеріс келесінің нәтижесінде орын алды:

Қайта жоспарлау. Техникалық кате

Изменение произошло в результате:

Перепланировка. Техническая ошибка

Берілген күні / Дата выдачи

10.11.2025

ж./г.

Ескертпе: деректердің болмауы жағдайында сызық қойылады. / Примечание: в случае отсутствия данных ставится прочерк.

Осы құжат «Электрондық құжат және электрондық цифрлық қолтаңба туралы» 7-бабының 1 тармақшасына сәйкес қағаз жеткізгіштегі құжатпен бірдей.
Данный документ согласно пункту 1 статьи 7 Закона «Об электронном документе и электронной цифровой подписи» равнозначен документу на бумажном носителе.



*штрих-код ЖМБМК АЖ-дан алынған және қызмет берушінің электрондық-цифрлық қолтаңбасымен қол қойылған деректерді қамтиды: «Азаматтарға арналған үкімет»
мемлекеттік корпорациясы» коммерциялық емес акционерлік қоғамының Астана қаласы бойынша филиалы

*штрих-код содержит данные, полученные из ИС ЕГКН и подписанные электронно-цифровой подписью услугодателя: Филиал некоммерческого акционерного общества
«Государственная корпорация «Правительство для граждан» по городу Астана